


CALLE GUADARRAMA

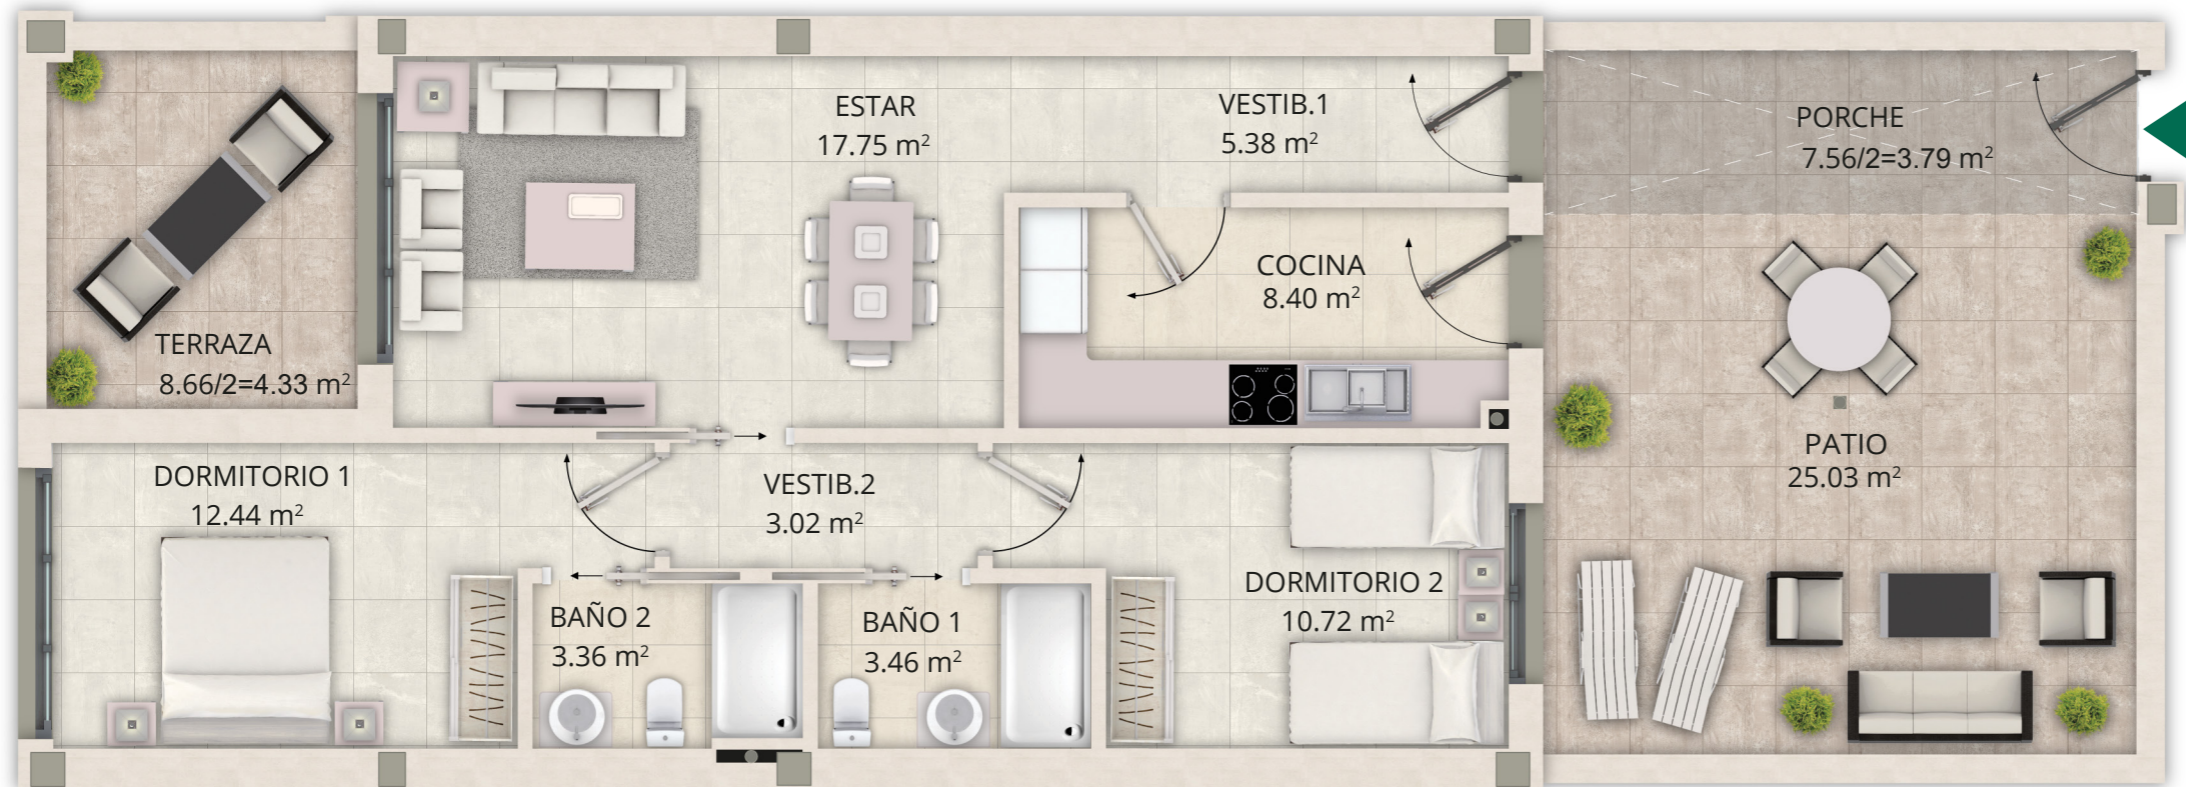

VIVIENDA 1.4

Superficie Útil
72.65 m²

Superficie Construida
86.00 m²

PLANTA PRIMERA



CALLE GUADARRAMA

INFORMACIÓN Y VENTA



Julio Cienfuegos Linares 17. 06006 Badajoz
Teléfono **924 207 592**

www.trazaex.com
traza@trazaex.com

* Información gráfica sin valor contractual :

La distribución y superficies reflejadas tienen un valor meramente orientativo y pueden estar sujetas a posibles modificaciones de la empresa o dirección Técnica. Las superficies son aproximadas y podrán sufrir variaciones técnicas durante la ejecución de la obra.