

CALLE GUADARRAMA

PLANTA ÁTICO




PLANTA SEGUNDA



CALLE GUADARRAMA

PLANTA 2ª

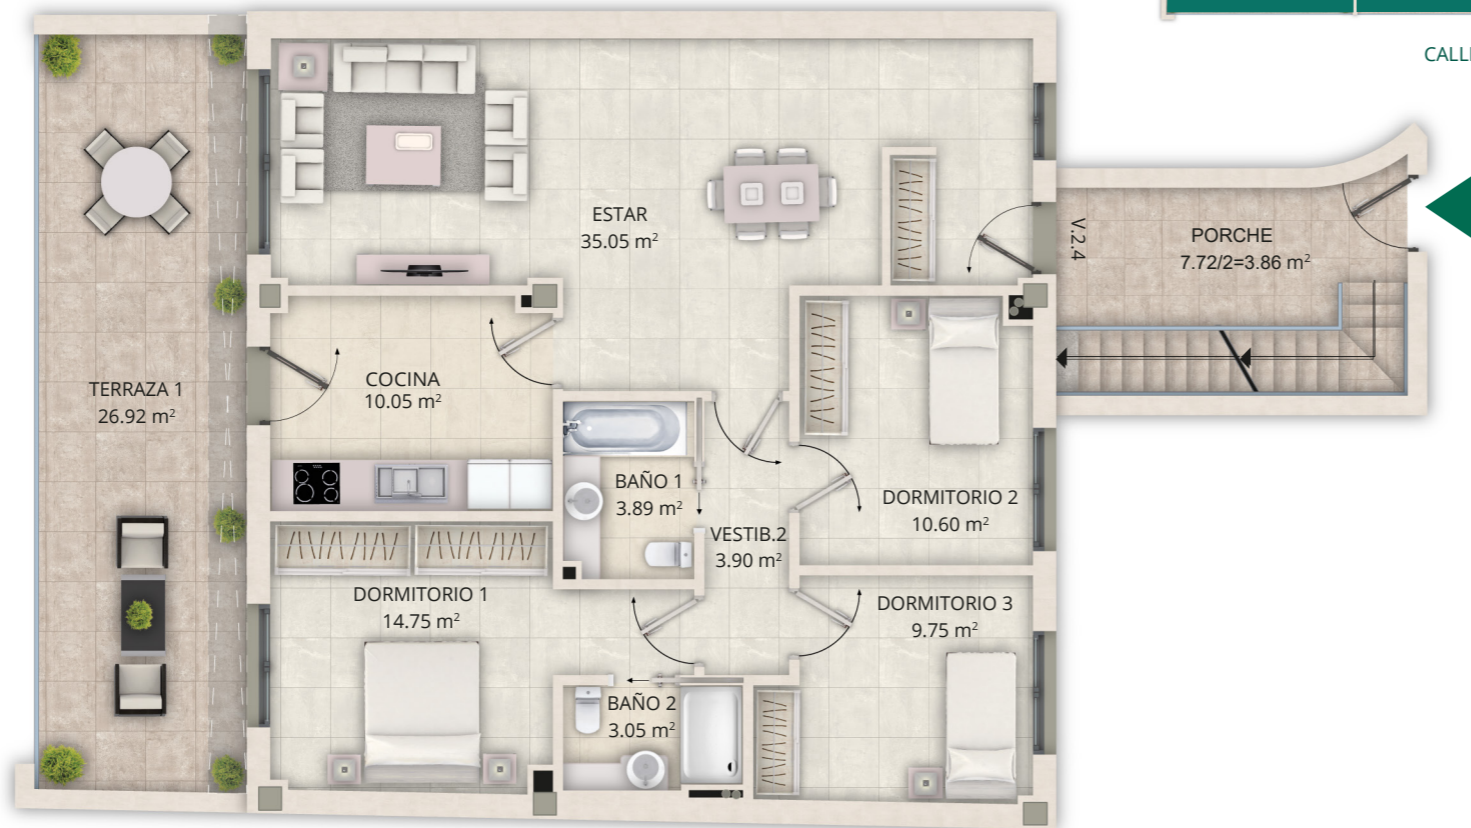

## VIVIENDA 2.4

Superficie Útil  
**94,90 m<sup>2</sup>**

Superficie Construida  
**116,04 m<sup>2</sup>**

INFORMACIÓN Y VENTA



Julio Cienfuegos Linares 17. 06006 Badajoz  
Teléfono **924 207 592**

[www.trazaex.com](http://www.trazaex.com)  
traza@trazaex.com

\* Información gráfica sin valor contractual :

La distribución y superficies reflejadas tienen un valor meramente orientativo y pueden estar sujetas a posibles modificaciones de la empresa o dirección Técnica. Las superficies son aproximadas y podrán sufrir variaciones técnicas durante la ejecución de la obra.